


VIVIENDA UNIFAMILIAR ADOSADA  
CALLE MURILLO Nº13

SUPERFICIE CONSTRUIDA PLANTA BAJA : 176.35m<sup>2</sup>  
SUPERFICIE CONSTRUIDA PLANTA PRIMERA : 114.35m<sup>2</sup>

SUP. LIBRE ENTRADA : 50.80m<sup>2</sup>  
SUP. LIBRE POSTERIOR Y LATERALES : 282.85m<sup>2</sup>

**PARCELA TOTAL : 510.00m<sup>2</sup>**

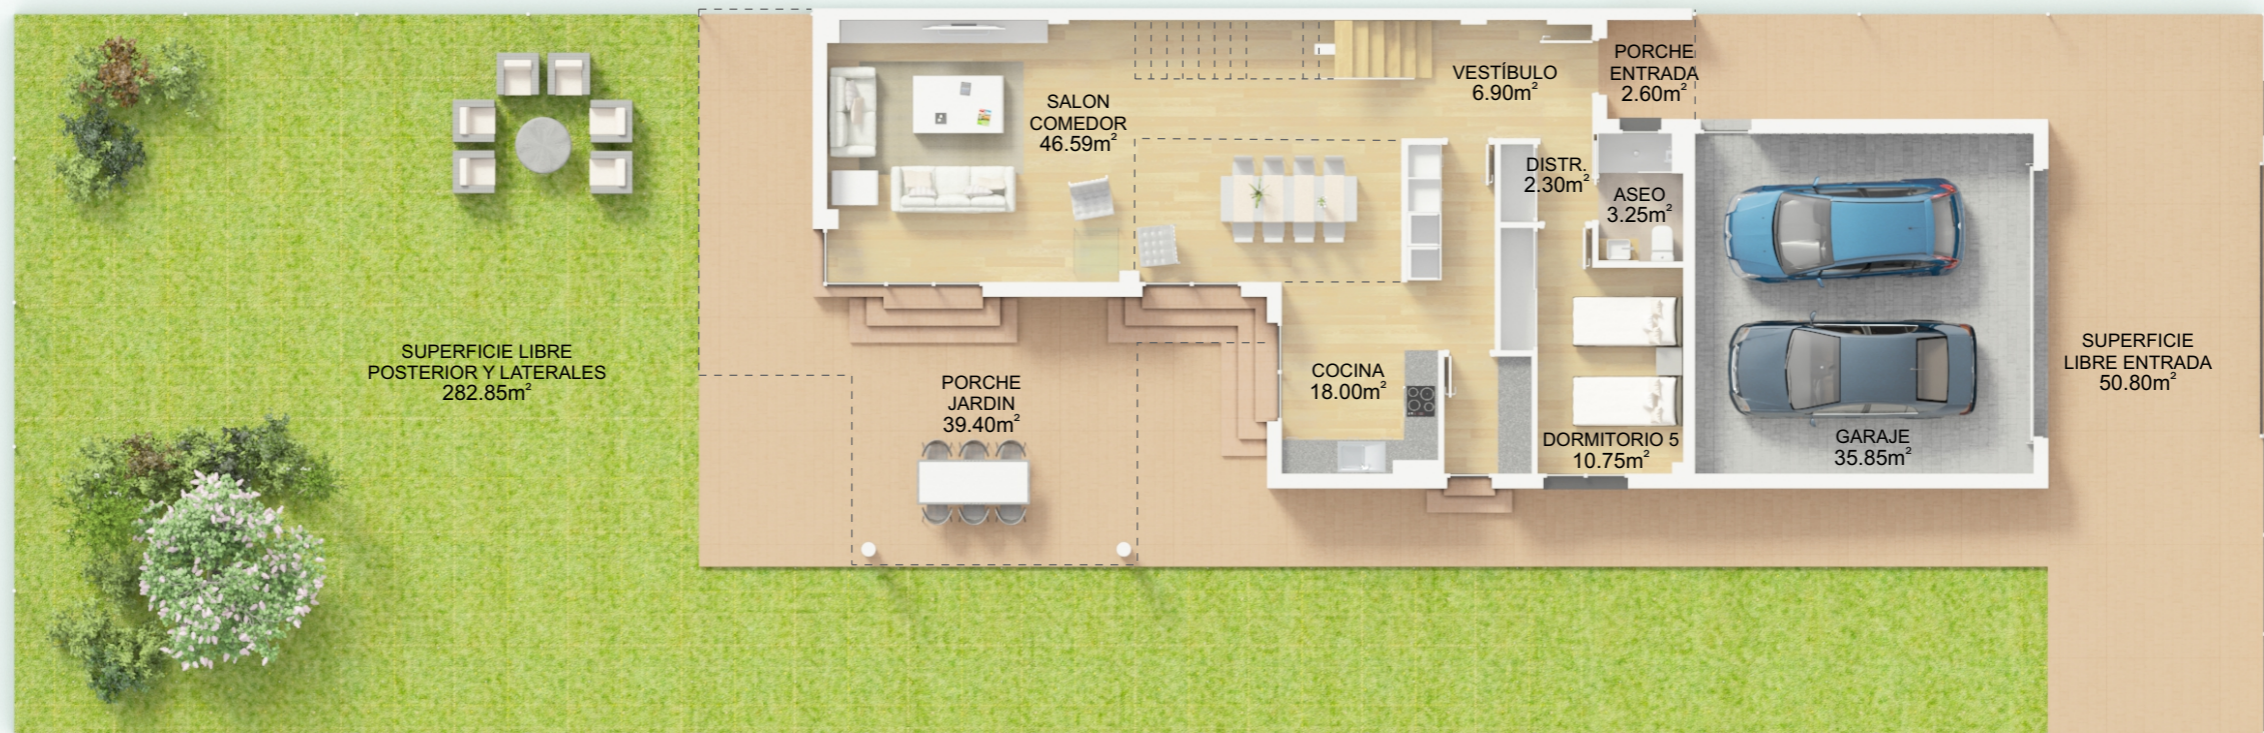

3 Viviendas unifamiliares  
en **CALLE MURILLO**  
**LA NAVATA, GALAPAGAR**

\*NOTA: El presente documento es de carácter informativo y podría experimentar variaciones por exigencias técnicas del proyecto. Todo el mobiliario, incluido el de la cocina, es meramente decorativo y orientativo. Las superficies expresadas son aproximadas, pudiendo experimentar modificaciones por razones de índole técnica en el desarrollo de ejecución de las obras.